
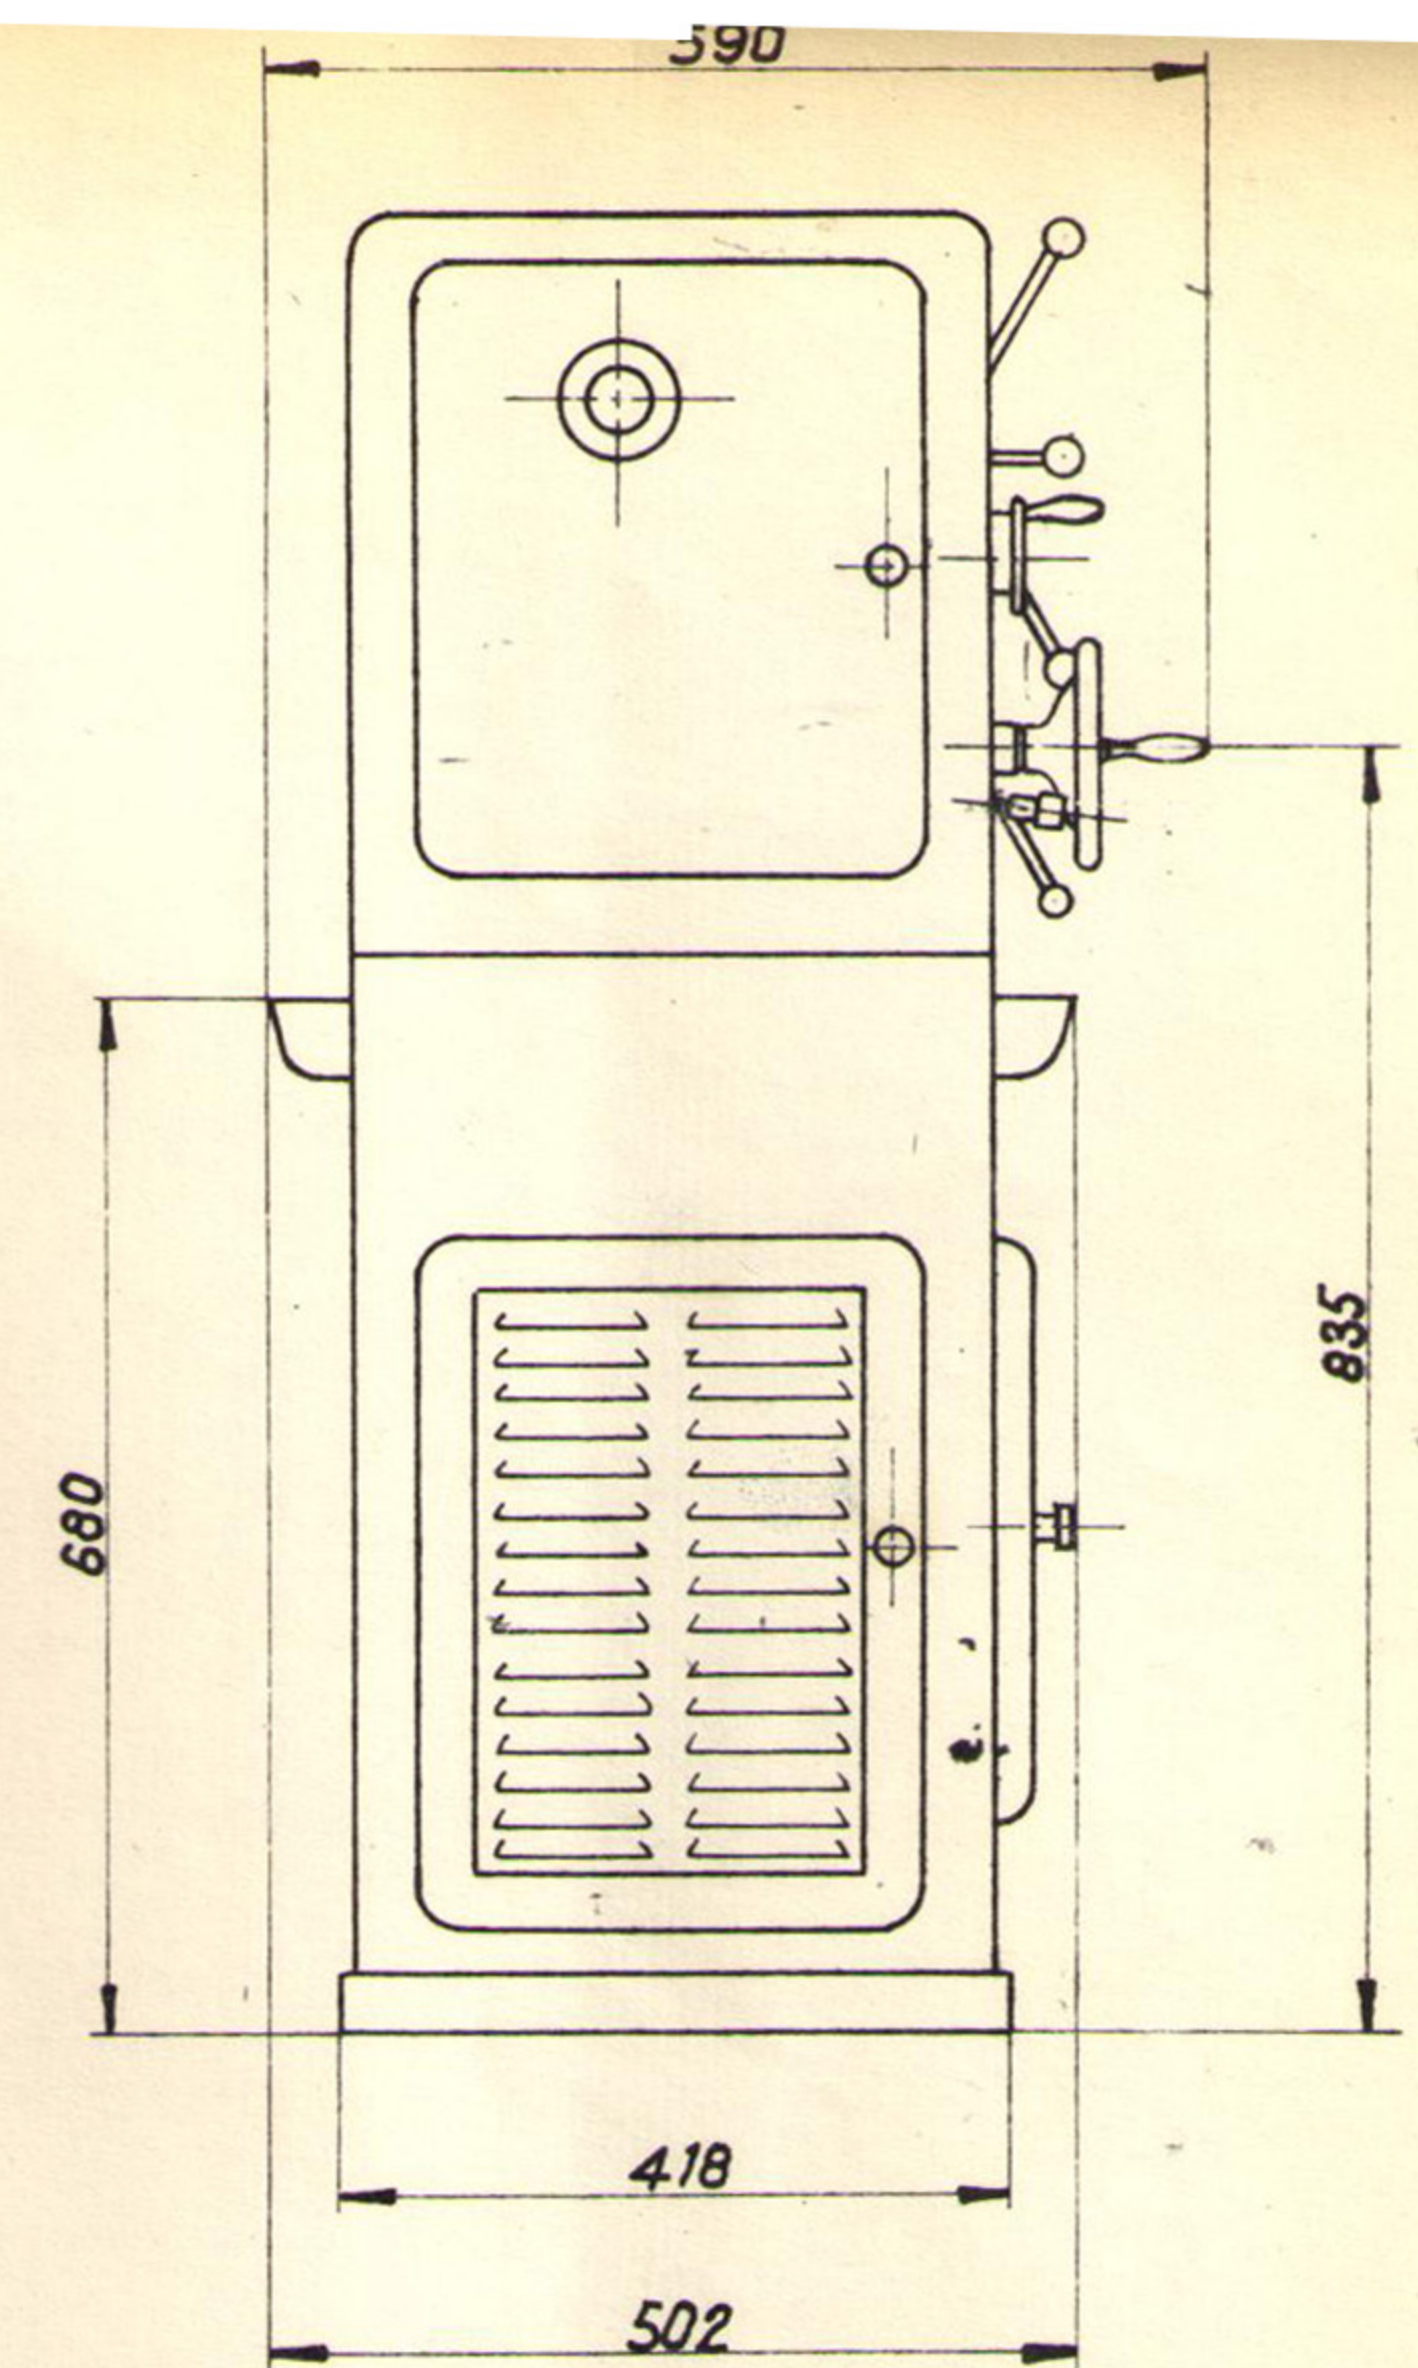
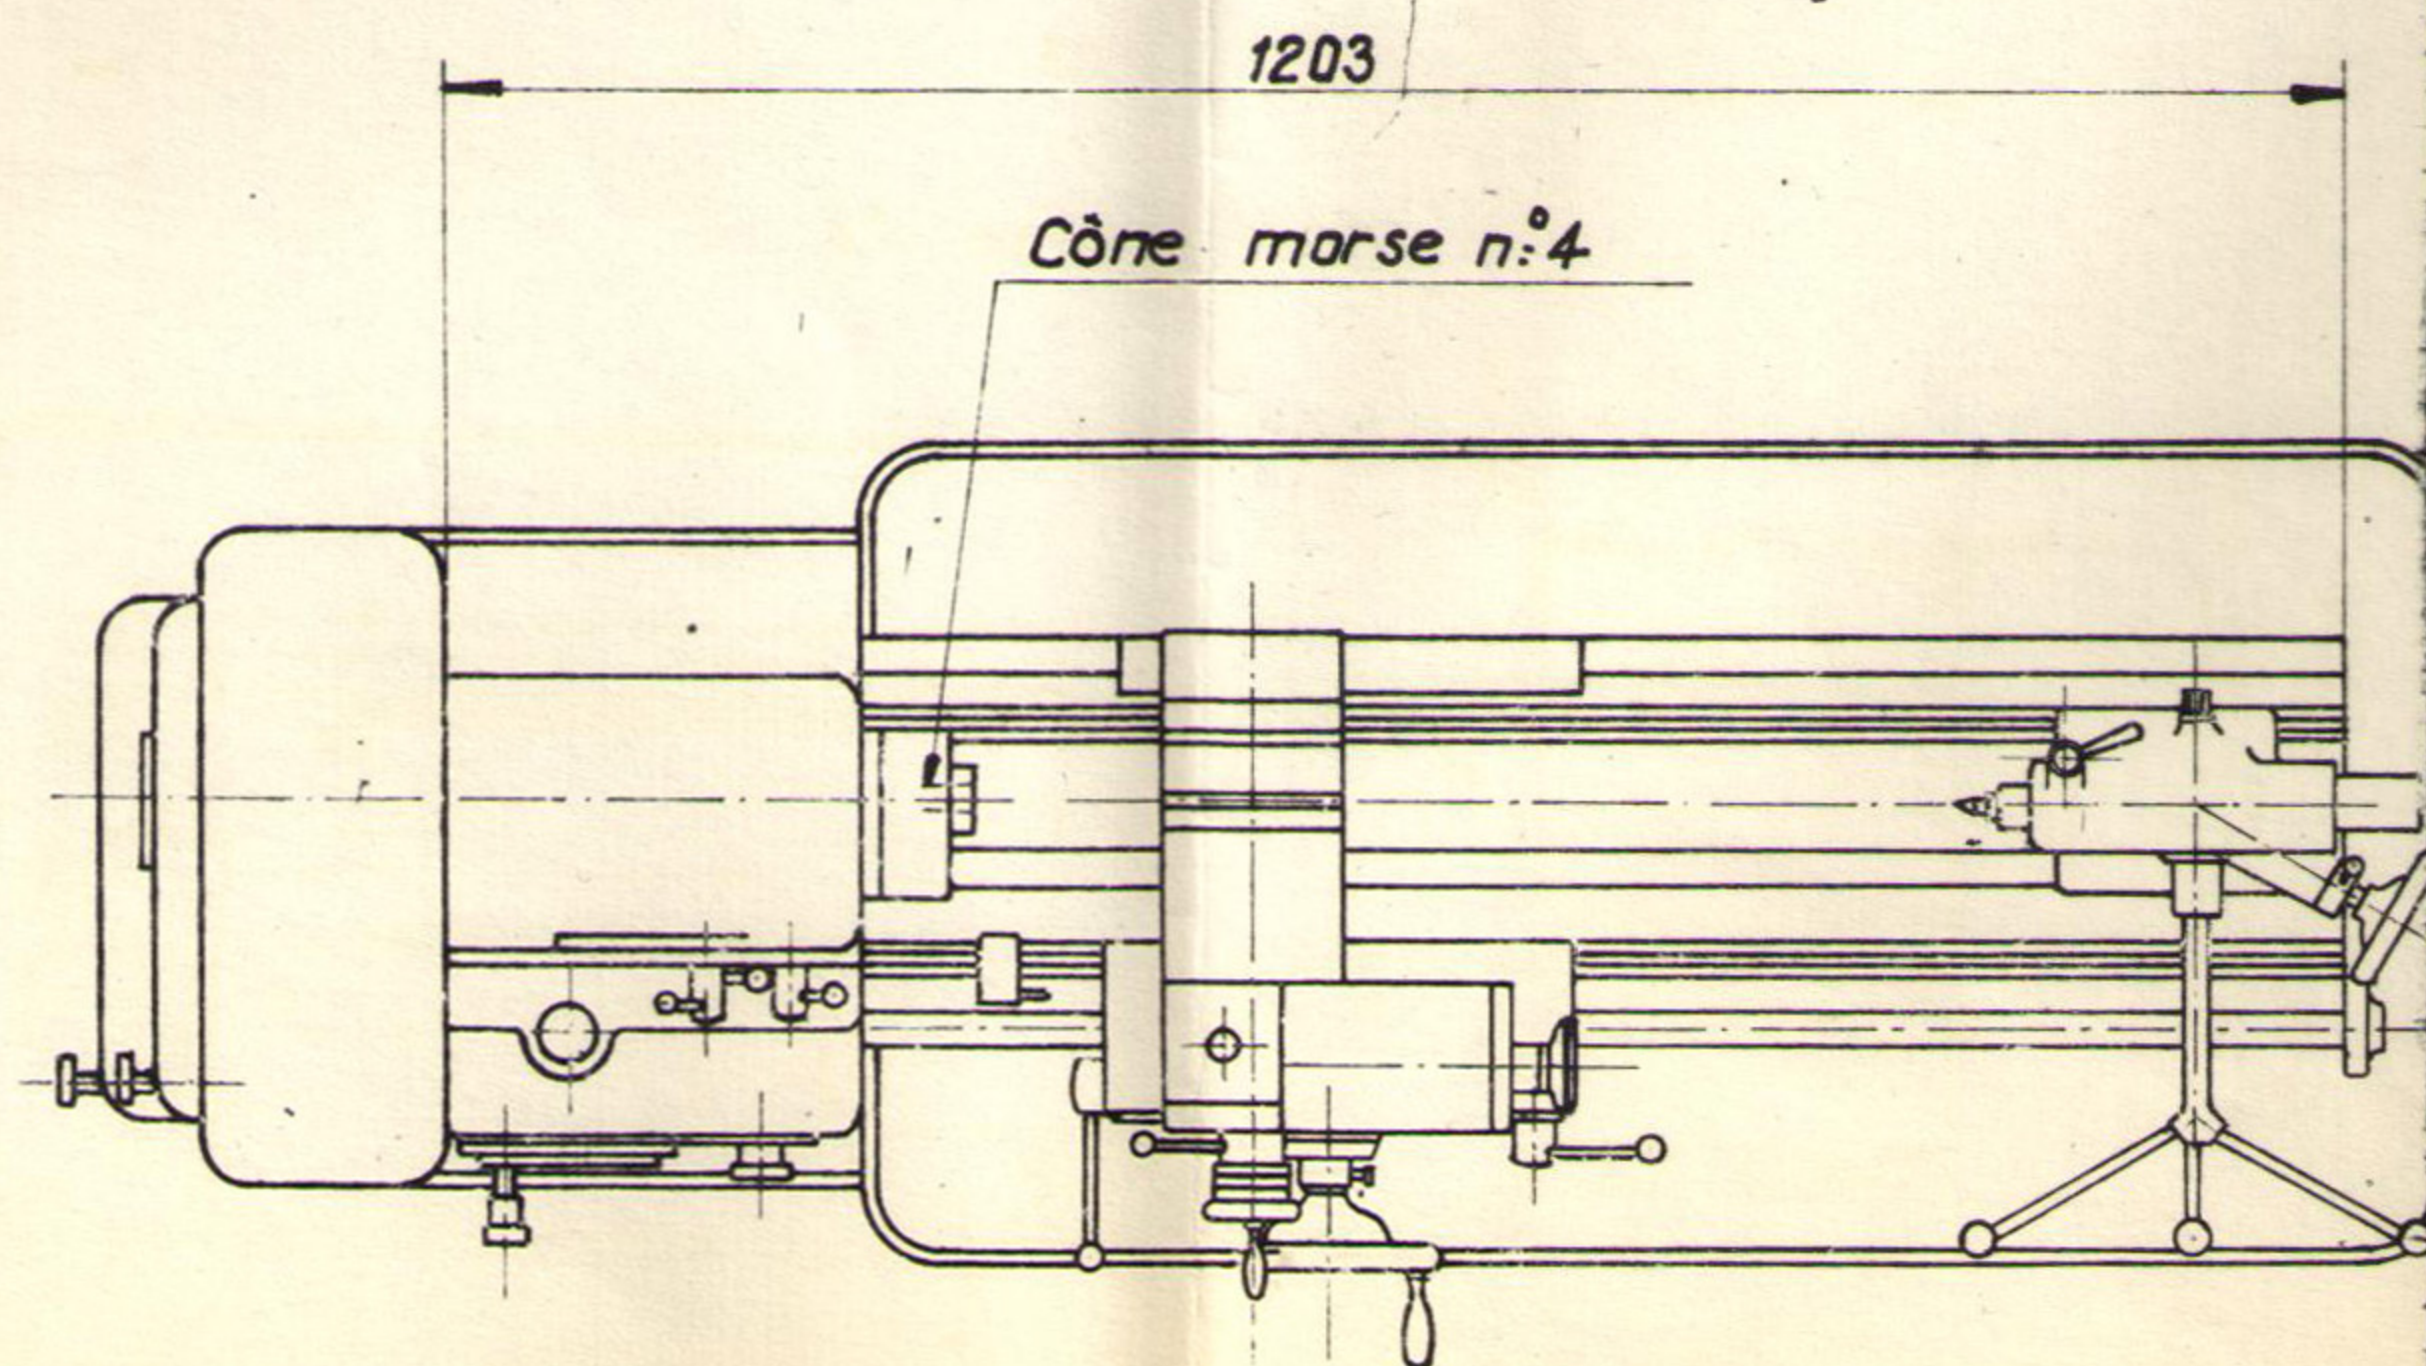


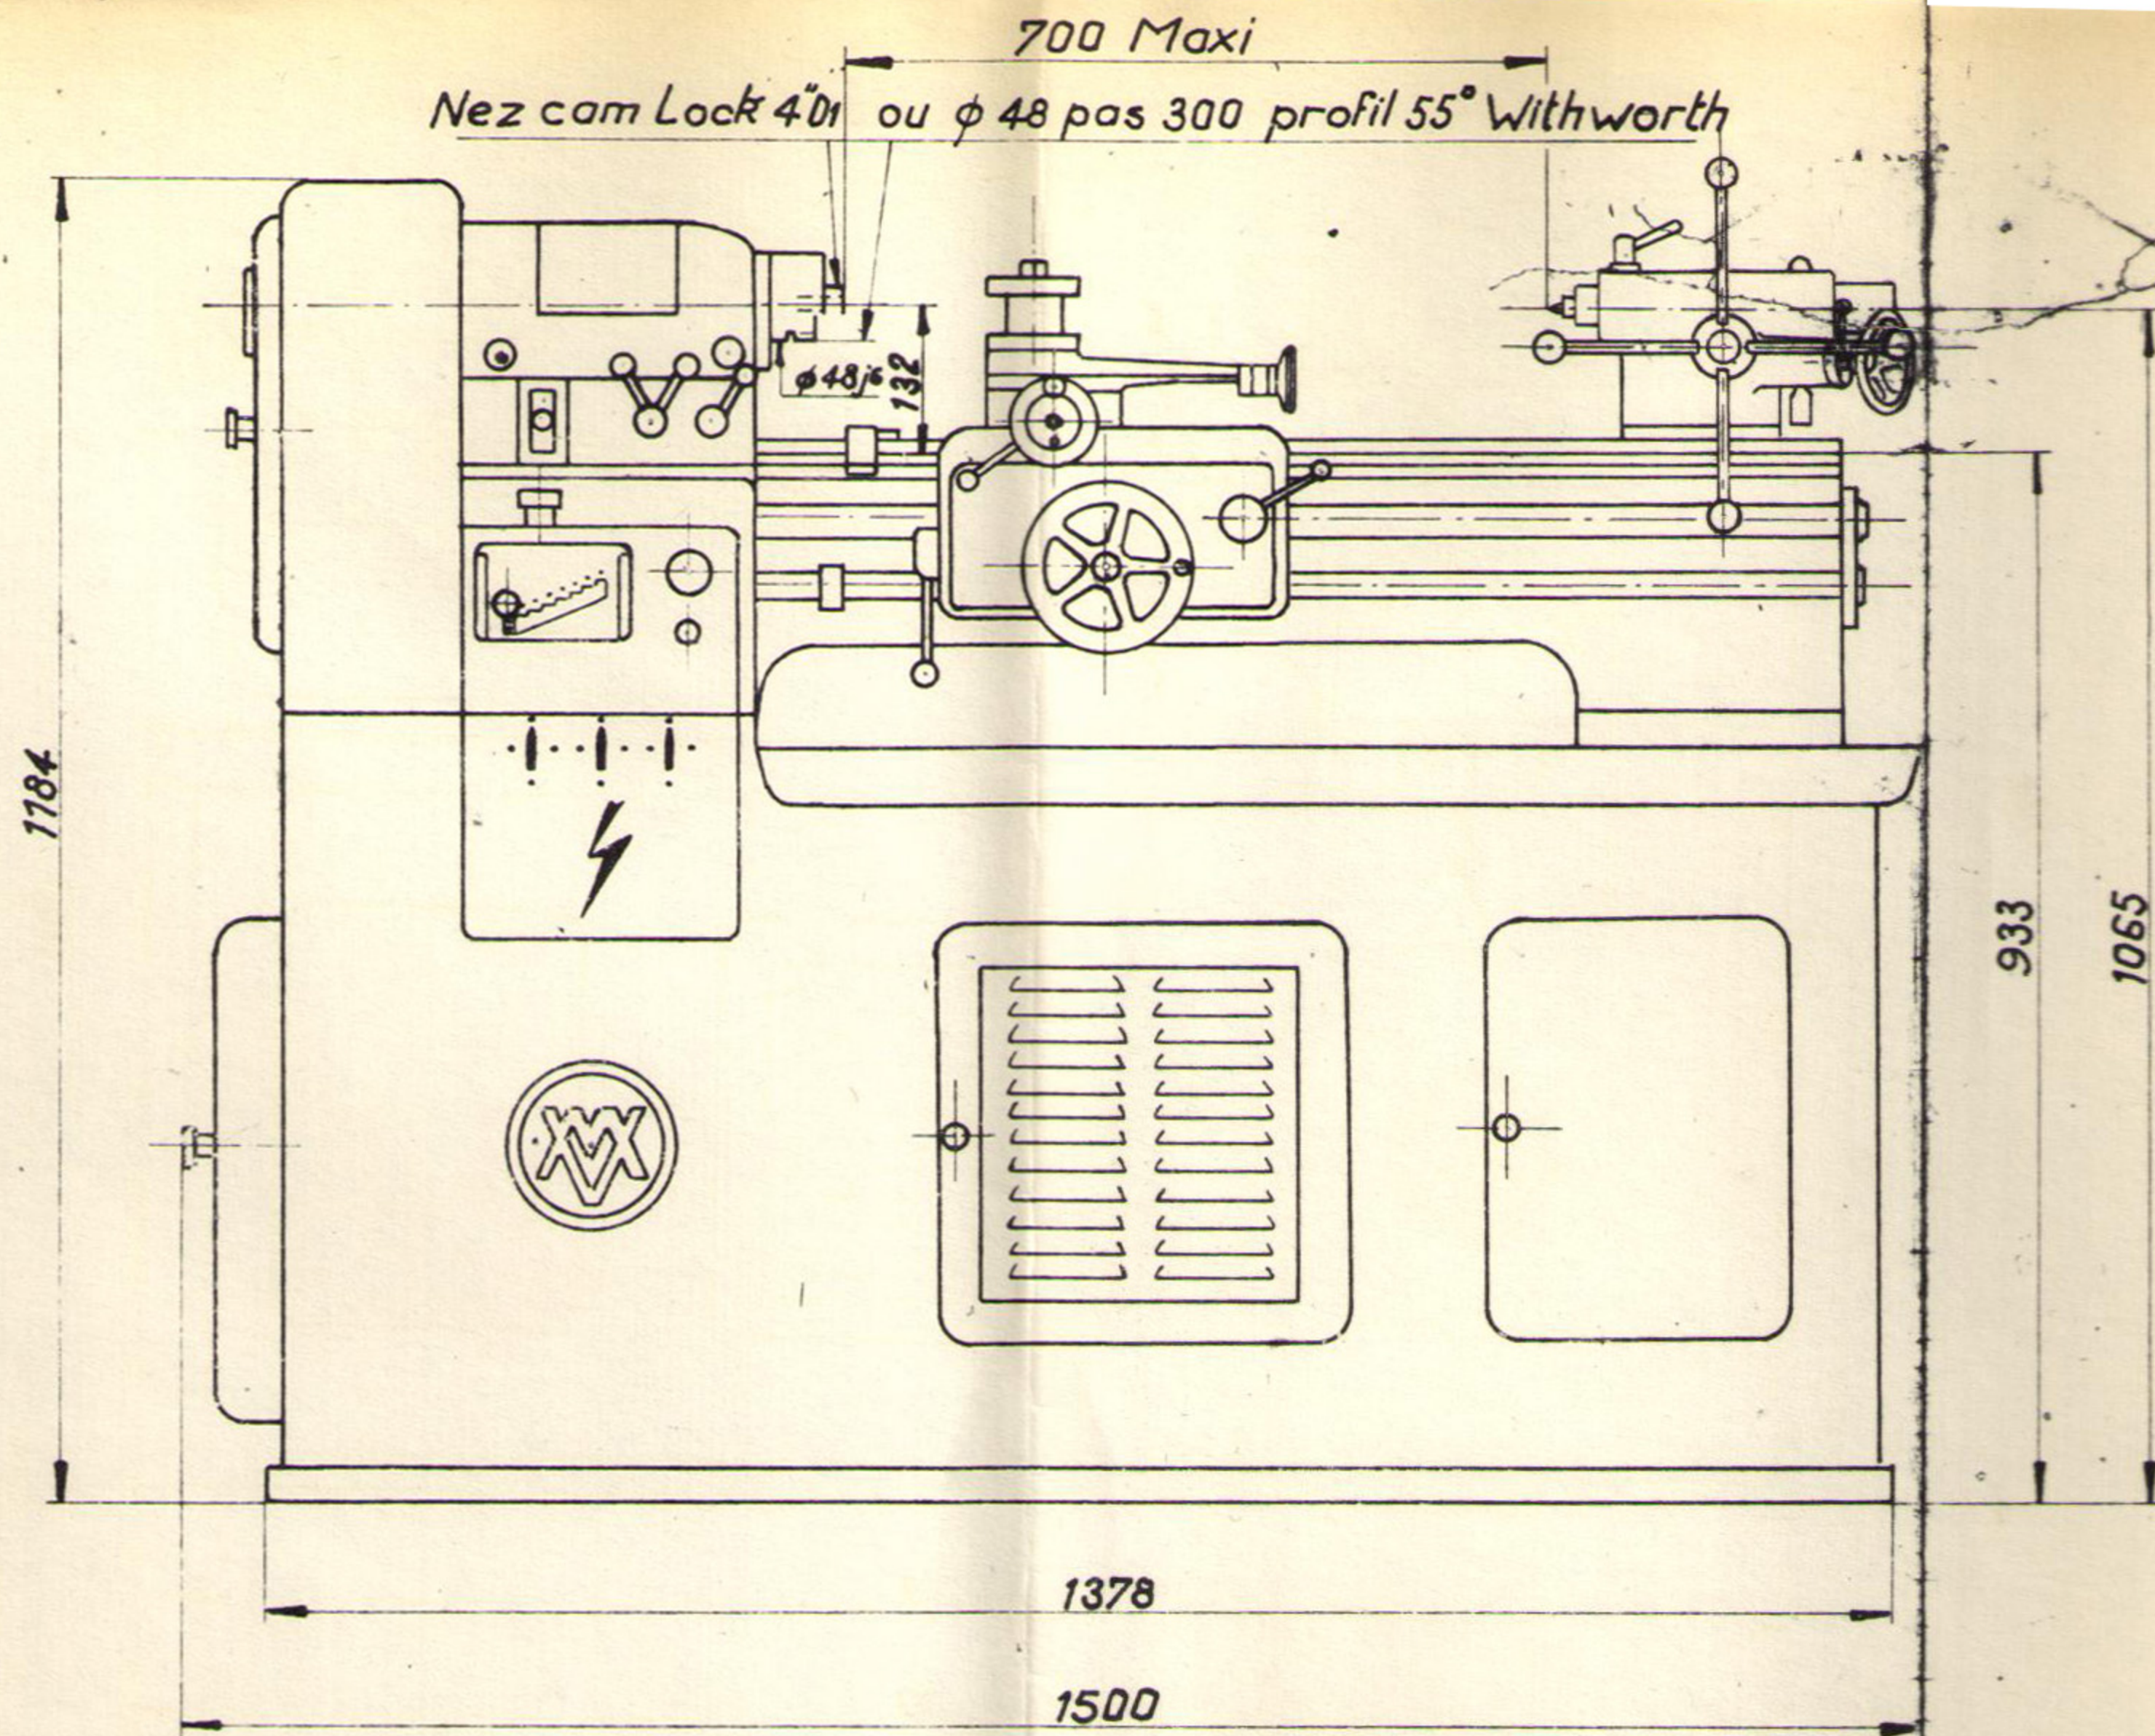

ÉCHELLE	DÉSIGNATION	ENCOMBREMENT	ABATTRE LES ANGLES NON COTÉS	
1/10	TOUR H 130 A et C		DESSINÉ PAR <u>B.Y.</u>	DATE <u>27.12.57</u>
	ENSEMBLE		VÉRIFIÉ PAR	DATE
PLAN N° 8000 000			ÉTABLISSEMENTS M. DE VALLIÈRE 100, RUE DE PARIS BOULOGNE SEINE	