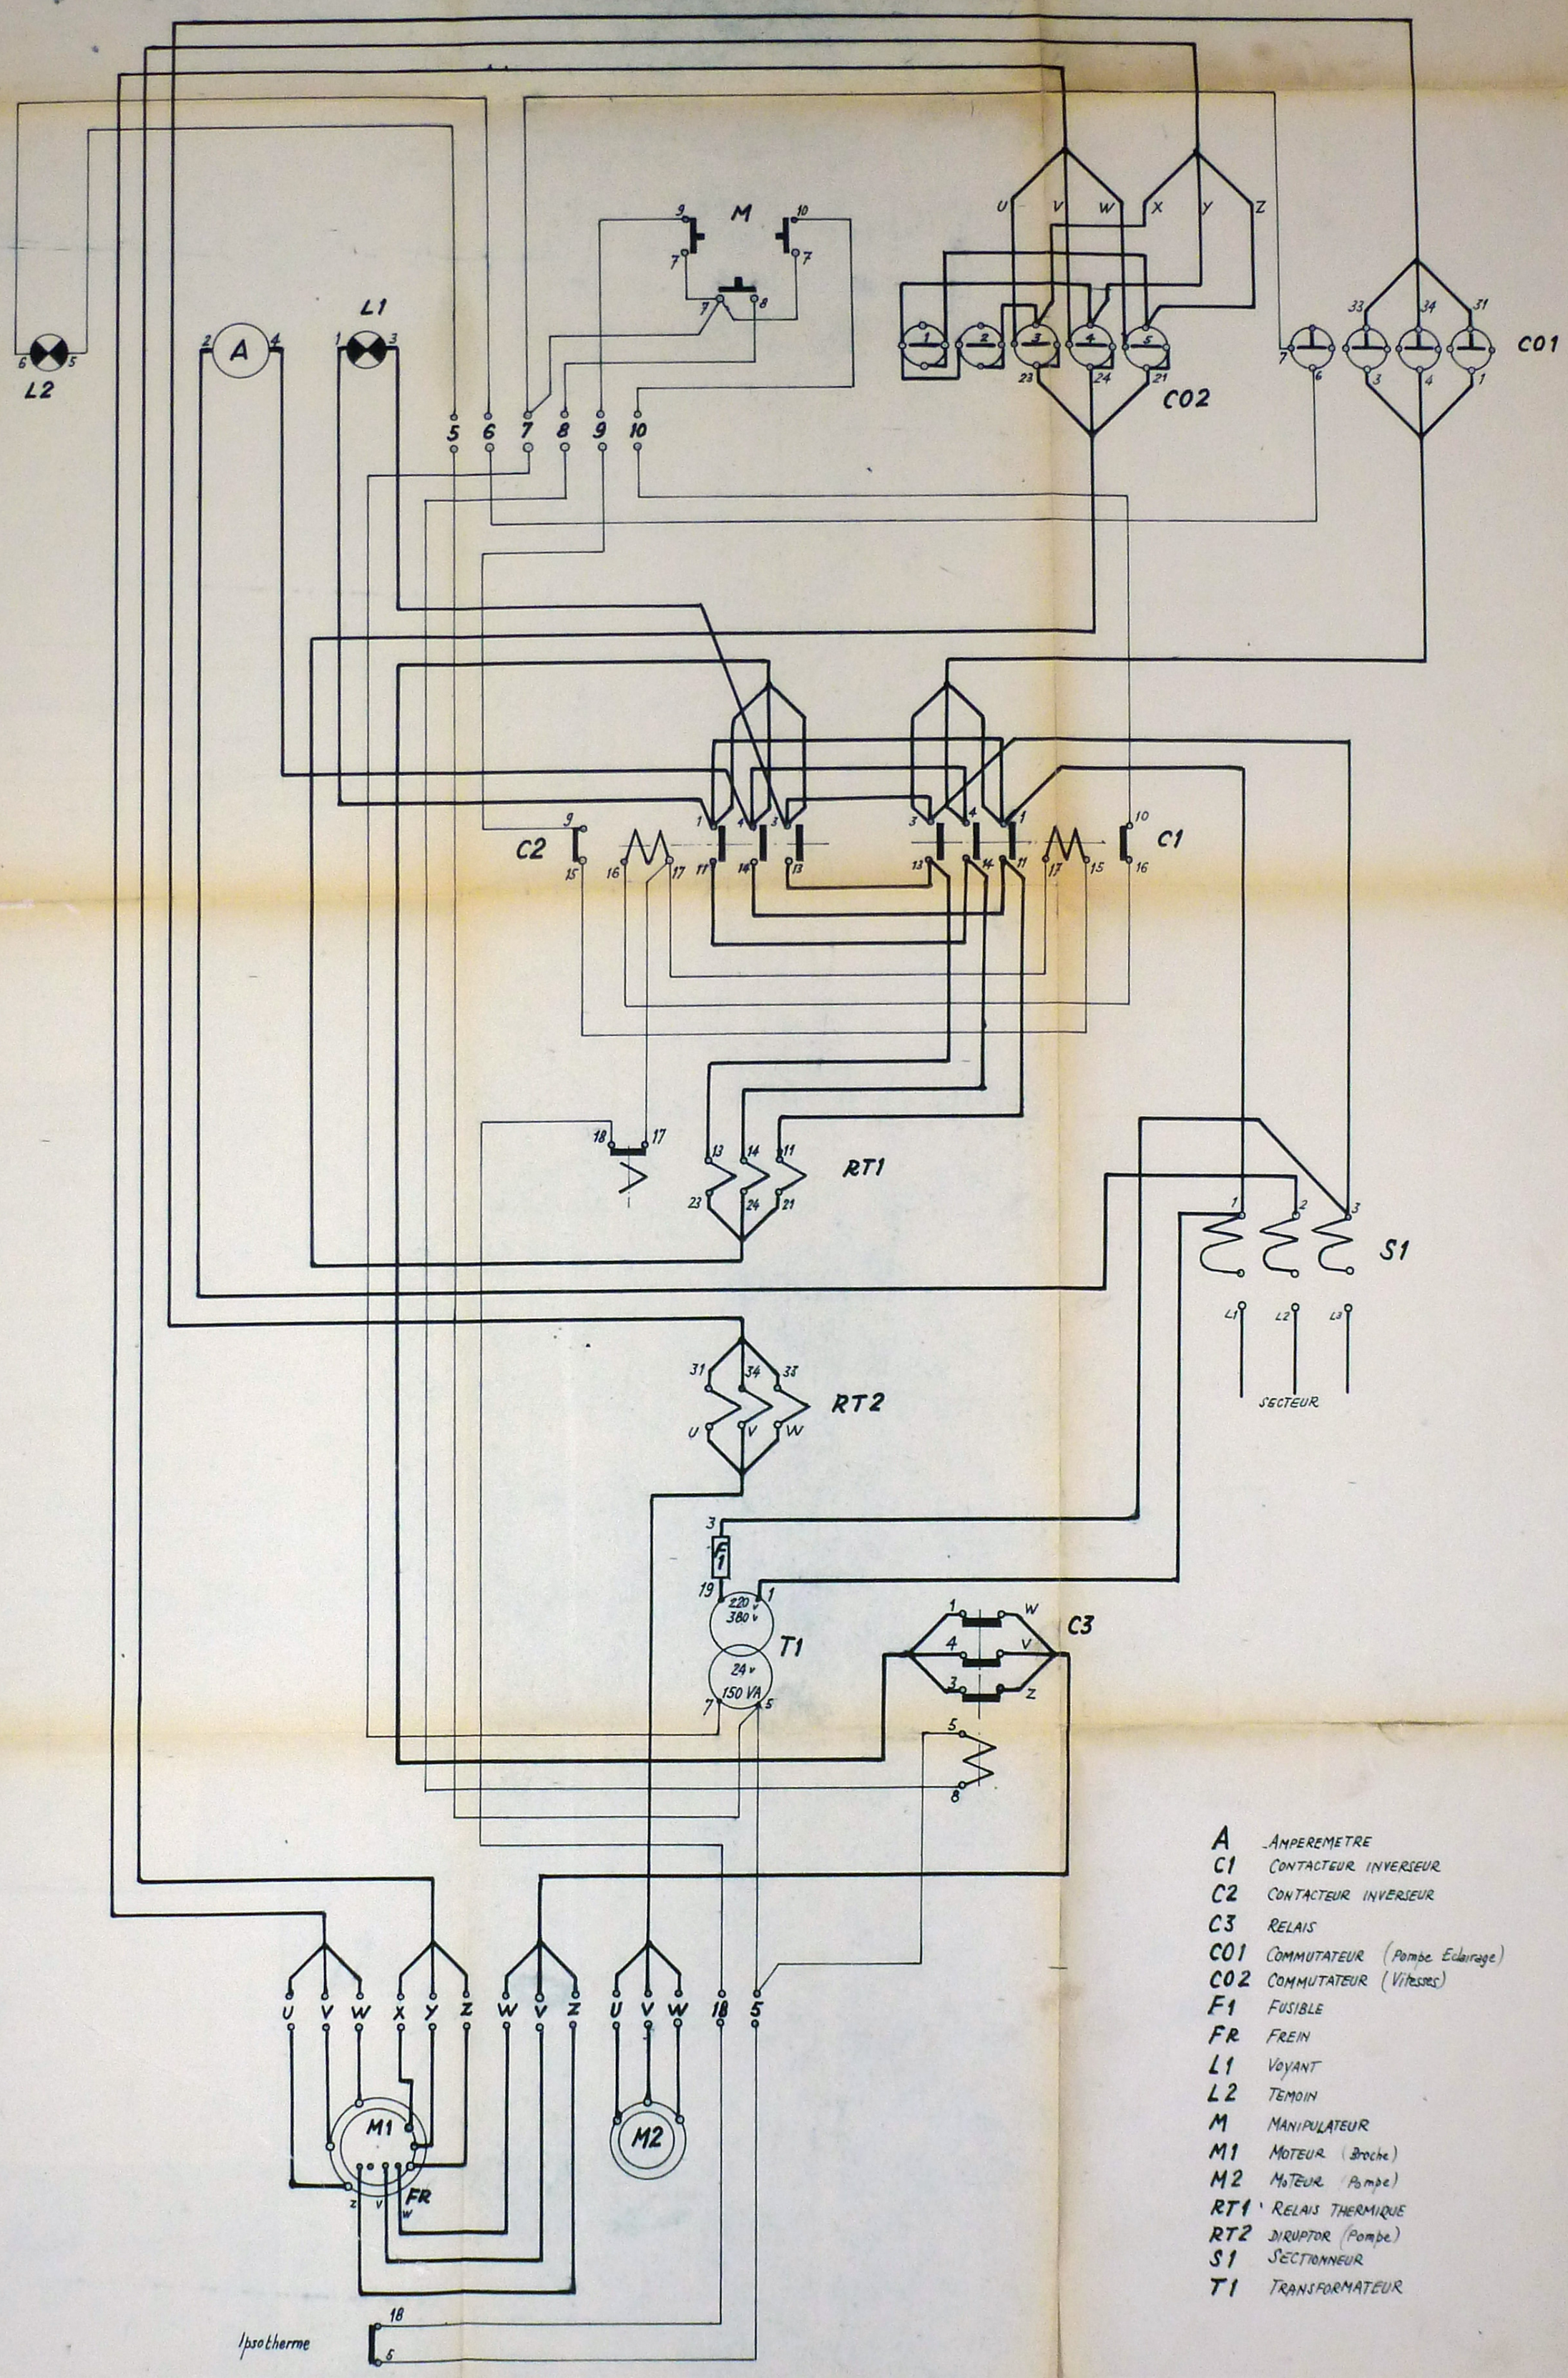

A AMPEREMETRE
C1 CONTACTEUR INVERSEUR
C2 CONTACTEUR INVERSEUR
C3 RELAIS
C01 COMMUTATEUR (Pompe Eclairage)
C02 COMMUTATEUR (Vitesses)
F1 FUSIBLE
FR FREIN
L1 VOYANT
L2 TEMOIN
M MANIPULATEUR
M1 MOTEUR (Broche)
M2 MOTEUR (Pompe)
RT1 RELAIS THERMIQUE
RT2 DIRUPTOR (Pompe)
S1 SECTIONNEUR
T1 TRANSFORMATEUR

Echelle	Designation SCHEMA DE CABLAGE AVEC MOTEUR JAPY	Dessiné par	Date 7.10.63
	Ensemble : ELECTRICITE - H140	Vérifié par	
Matière Traitement		NB	ETABLISSEMENTS M. DE VALLIERE 100 Rue de Paris, BOULOGNE Seine
Flexion Poids		1	PLAN n° 17 010 002

ANNULE ET REMPLACE PLAN MEME n° DU 10.5.62